Ansicht Nord - Ost

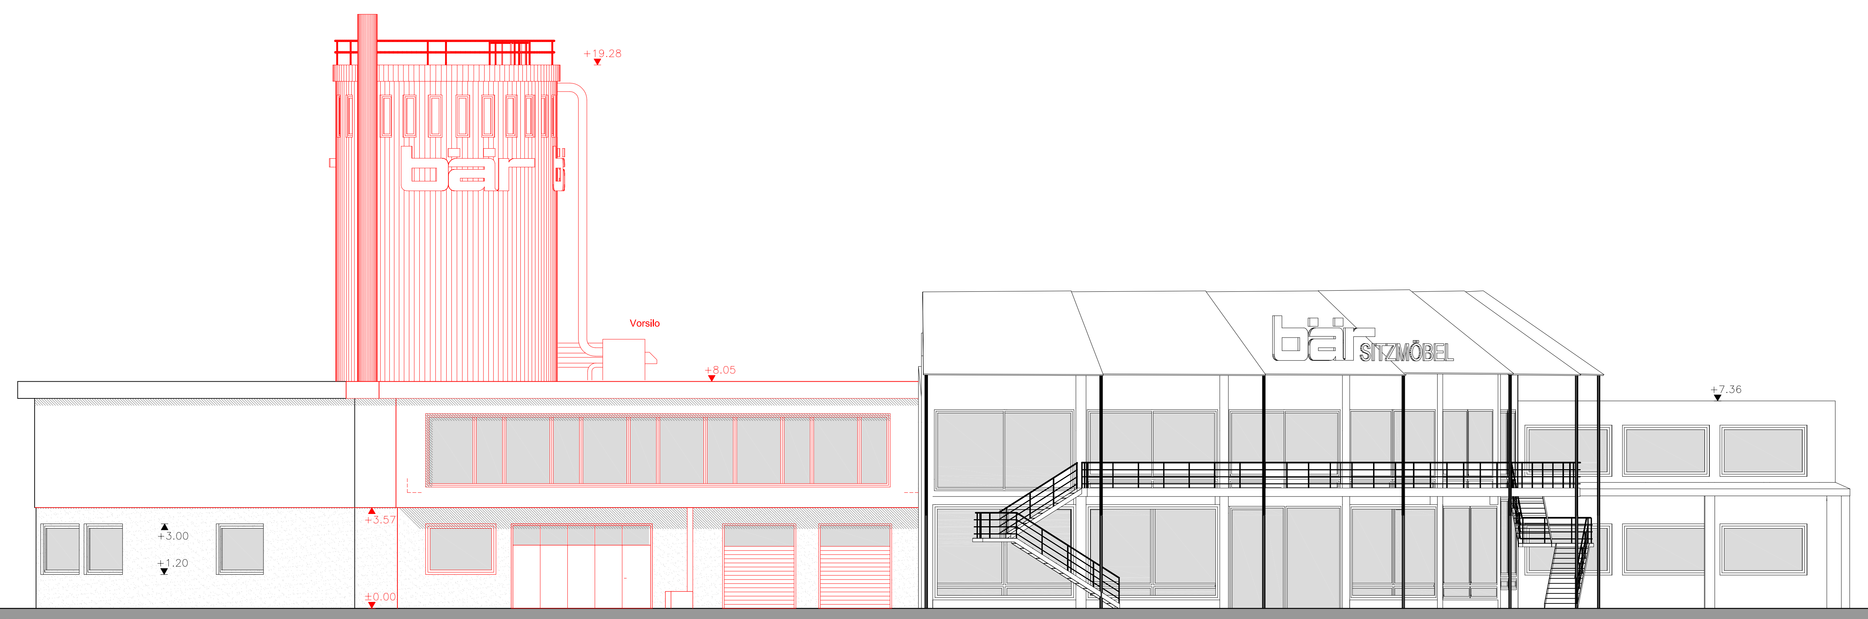

Ansicht Nord - West

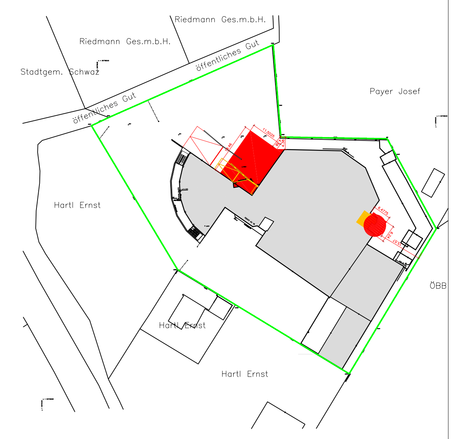

Lageplan 1:1000

NEUBAU
BESTAND

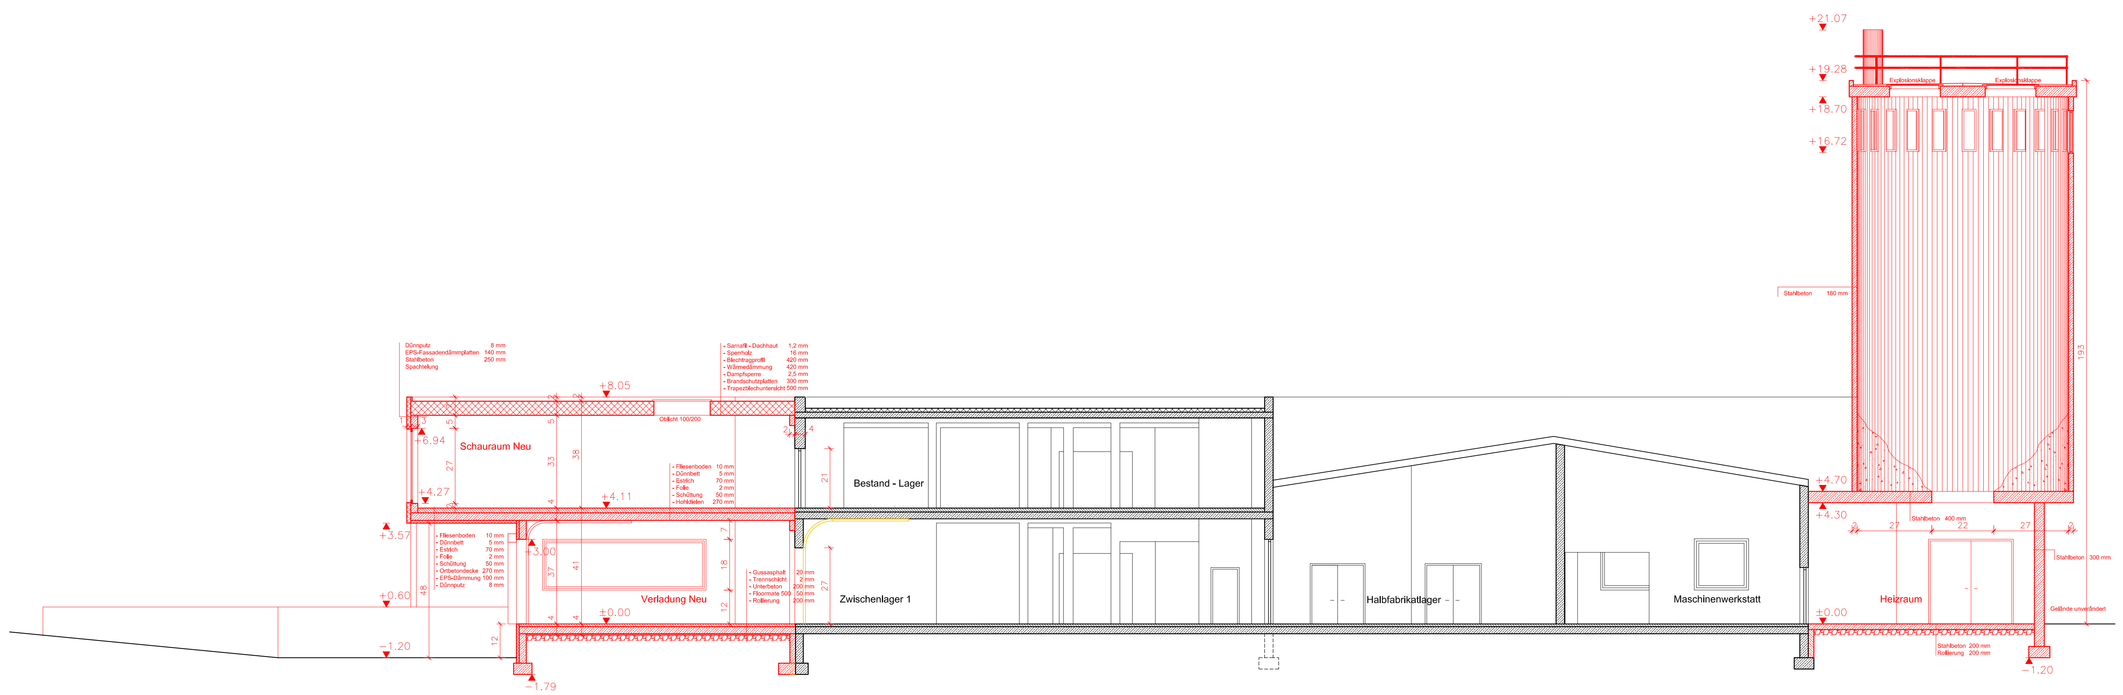

Schnitt A-A

EINREICHUNG

DER BAUWERBER: DER PLANVERFASSER:

SITZMÖBEL BÄR

± 0.00 = +535.95

ANSICHTEN
SCHNITT

Walter Bär Sitzmöbelerzeugung Ges.m.b.H.
Fiecht Au 16, 6134 Vomp

ERSTELLER	PLANNR.	PLANGR.	DATUM	MASSSTAB
HOE	105/003	1330/870	18.04.2006	1 : 100

WIRTH + WIRTH
ARCHITEKTEN - INGENIEURE
DORFSTRASSE 8, A-6250 KUNDL
TEL: +43 5338 8070 FAX. -60
email: wirth.kundl@wirth-wirth.ch

K:\PROJEKTE 105 Lamprechts\Objekte Bestand\