
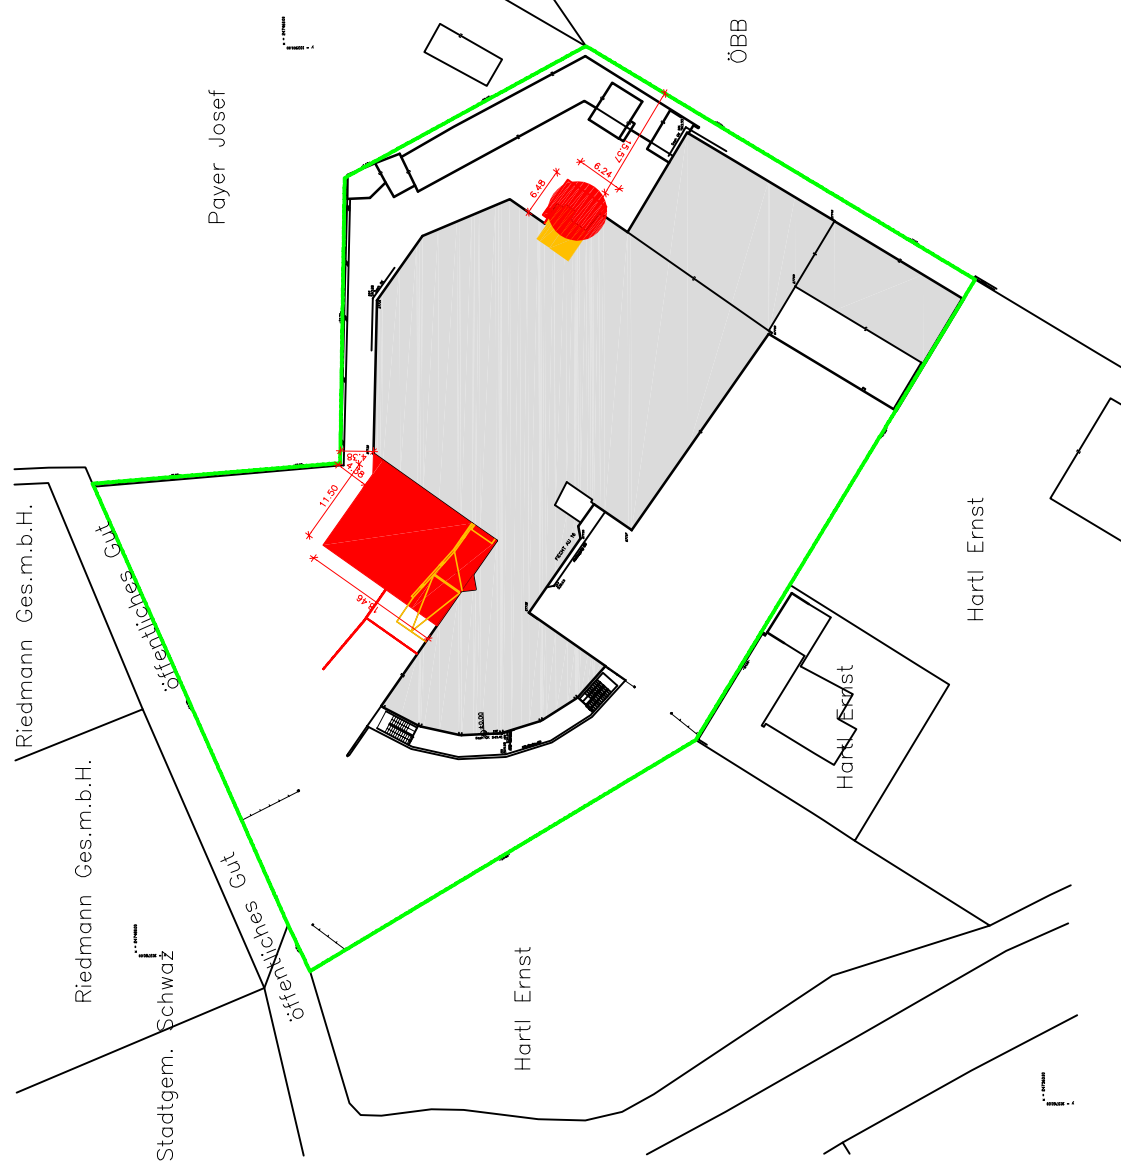


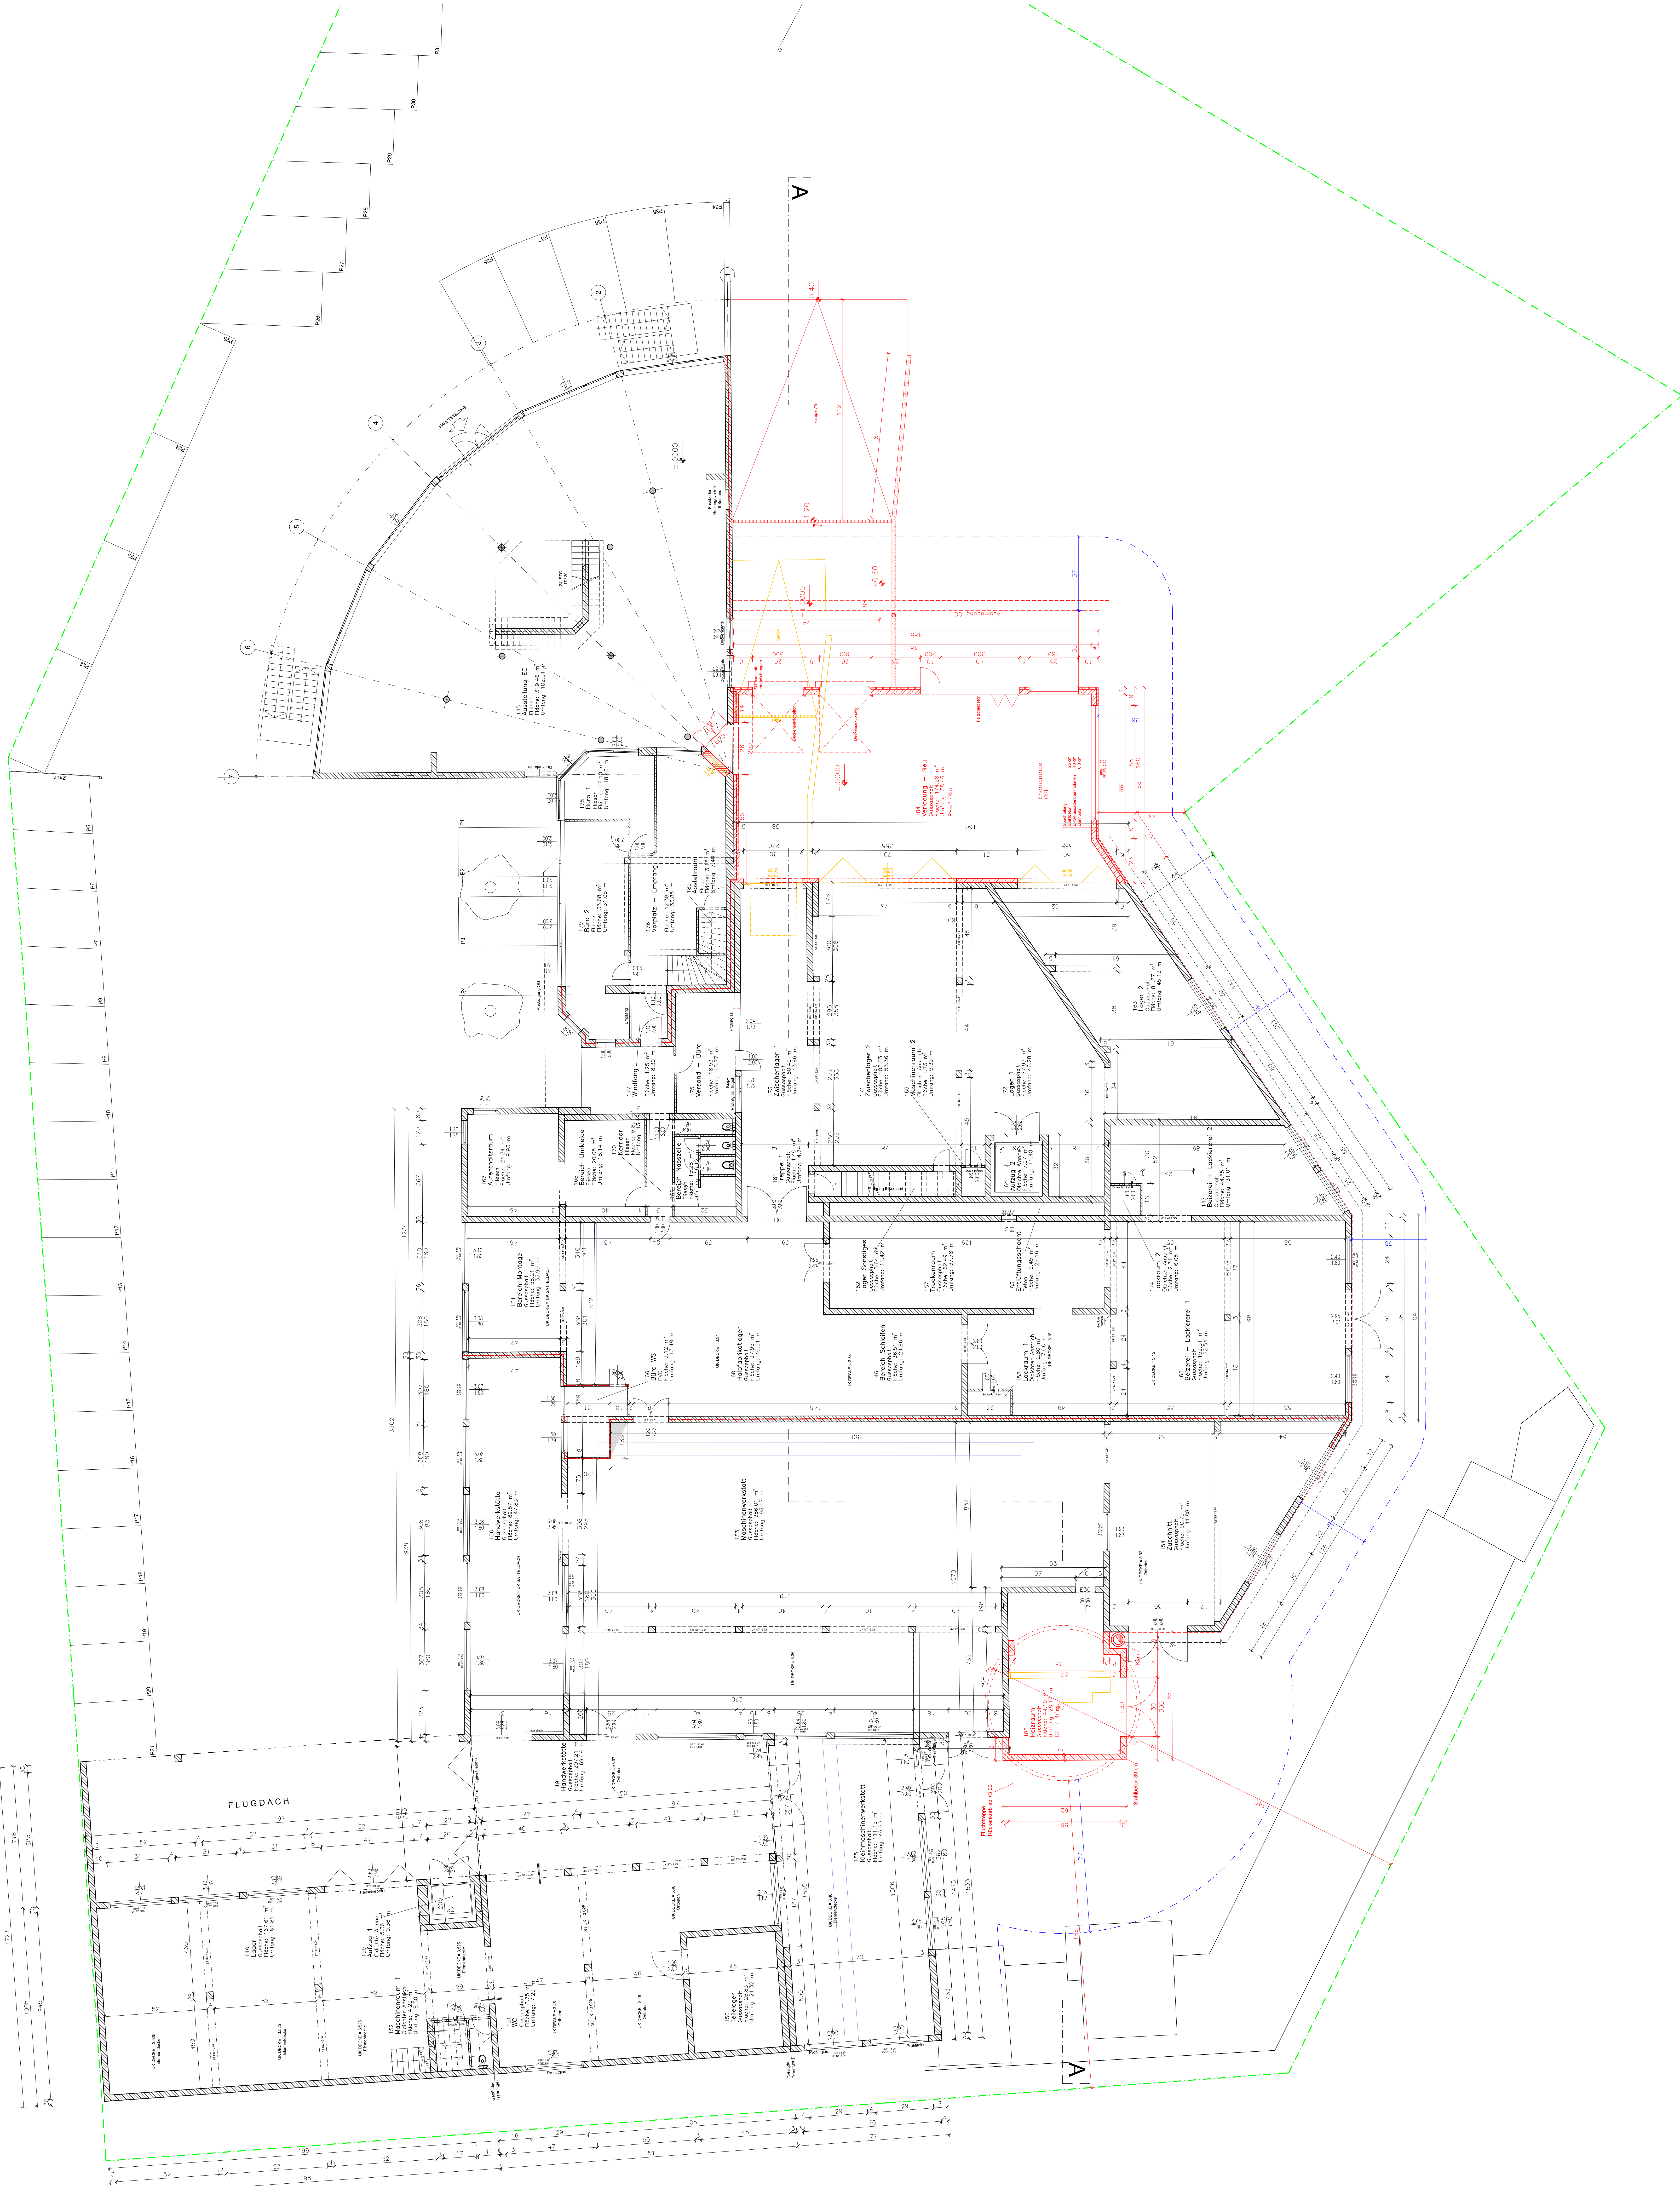

Lageplan 1:1000

- GRUNDREISE
- GRENZSTAND
- NEUBAU
- ABBRUCH
- BESTAND

EINREICHUNG

DER BAUWERBER: DER PLANVERFASSER:

SITZMÖBEL BÄR			
± 0.00 = +535.95			
GRUNDRISS			
ERDGESCHOSS			
Walter Bär Sitzmöbelherstellung Ges.m.b.H. Fleisch Au 16, 6134 Wimp			
ERSTELLER	PLANER	DATUM	MASSSTAB
HGE	105/201	13/01/2016	1 : 100
WIRTH + WIRTH			
ARCHITEKTEN - INGENIEURE			
CORRESPONDENCE ADDRESS TEL. +43 5338 8070 FAX. -40 email: wirth.wirth@wirth.at			