
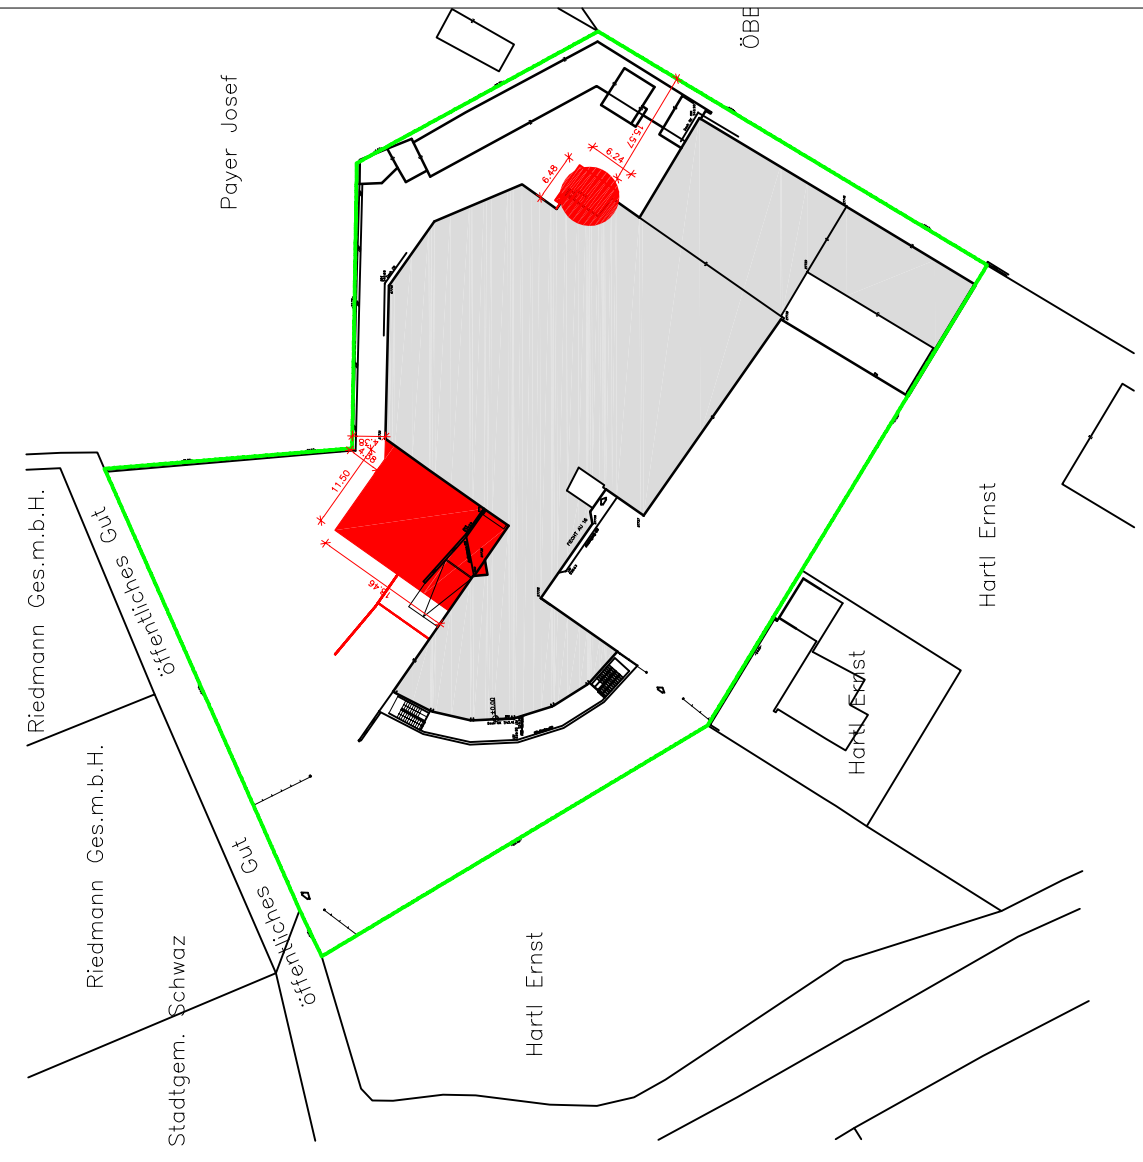


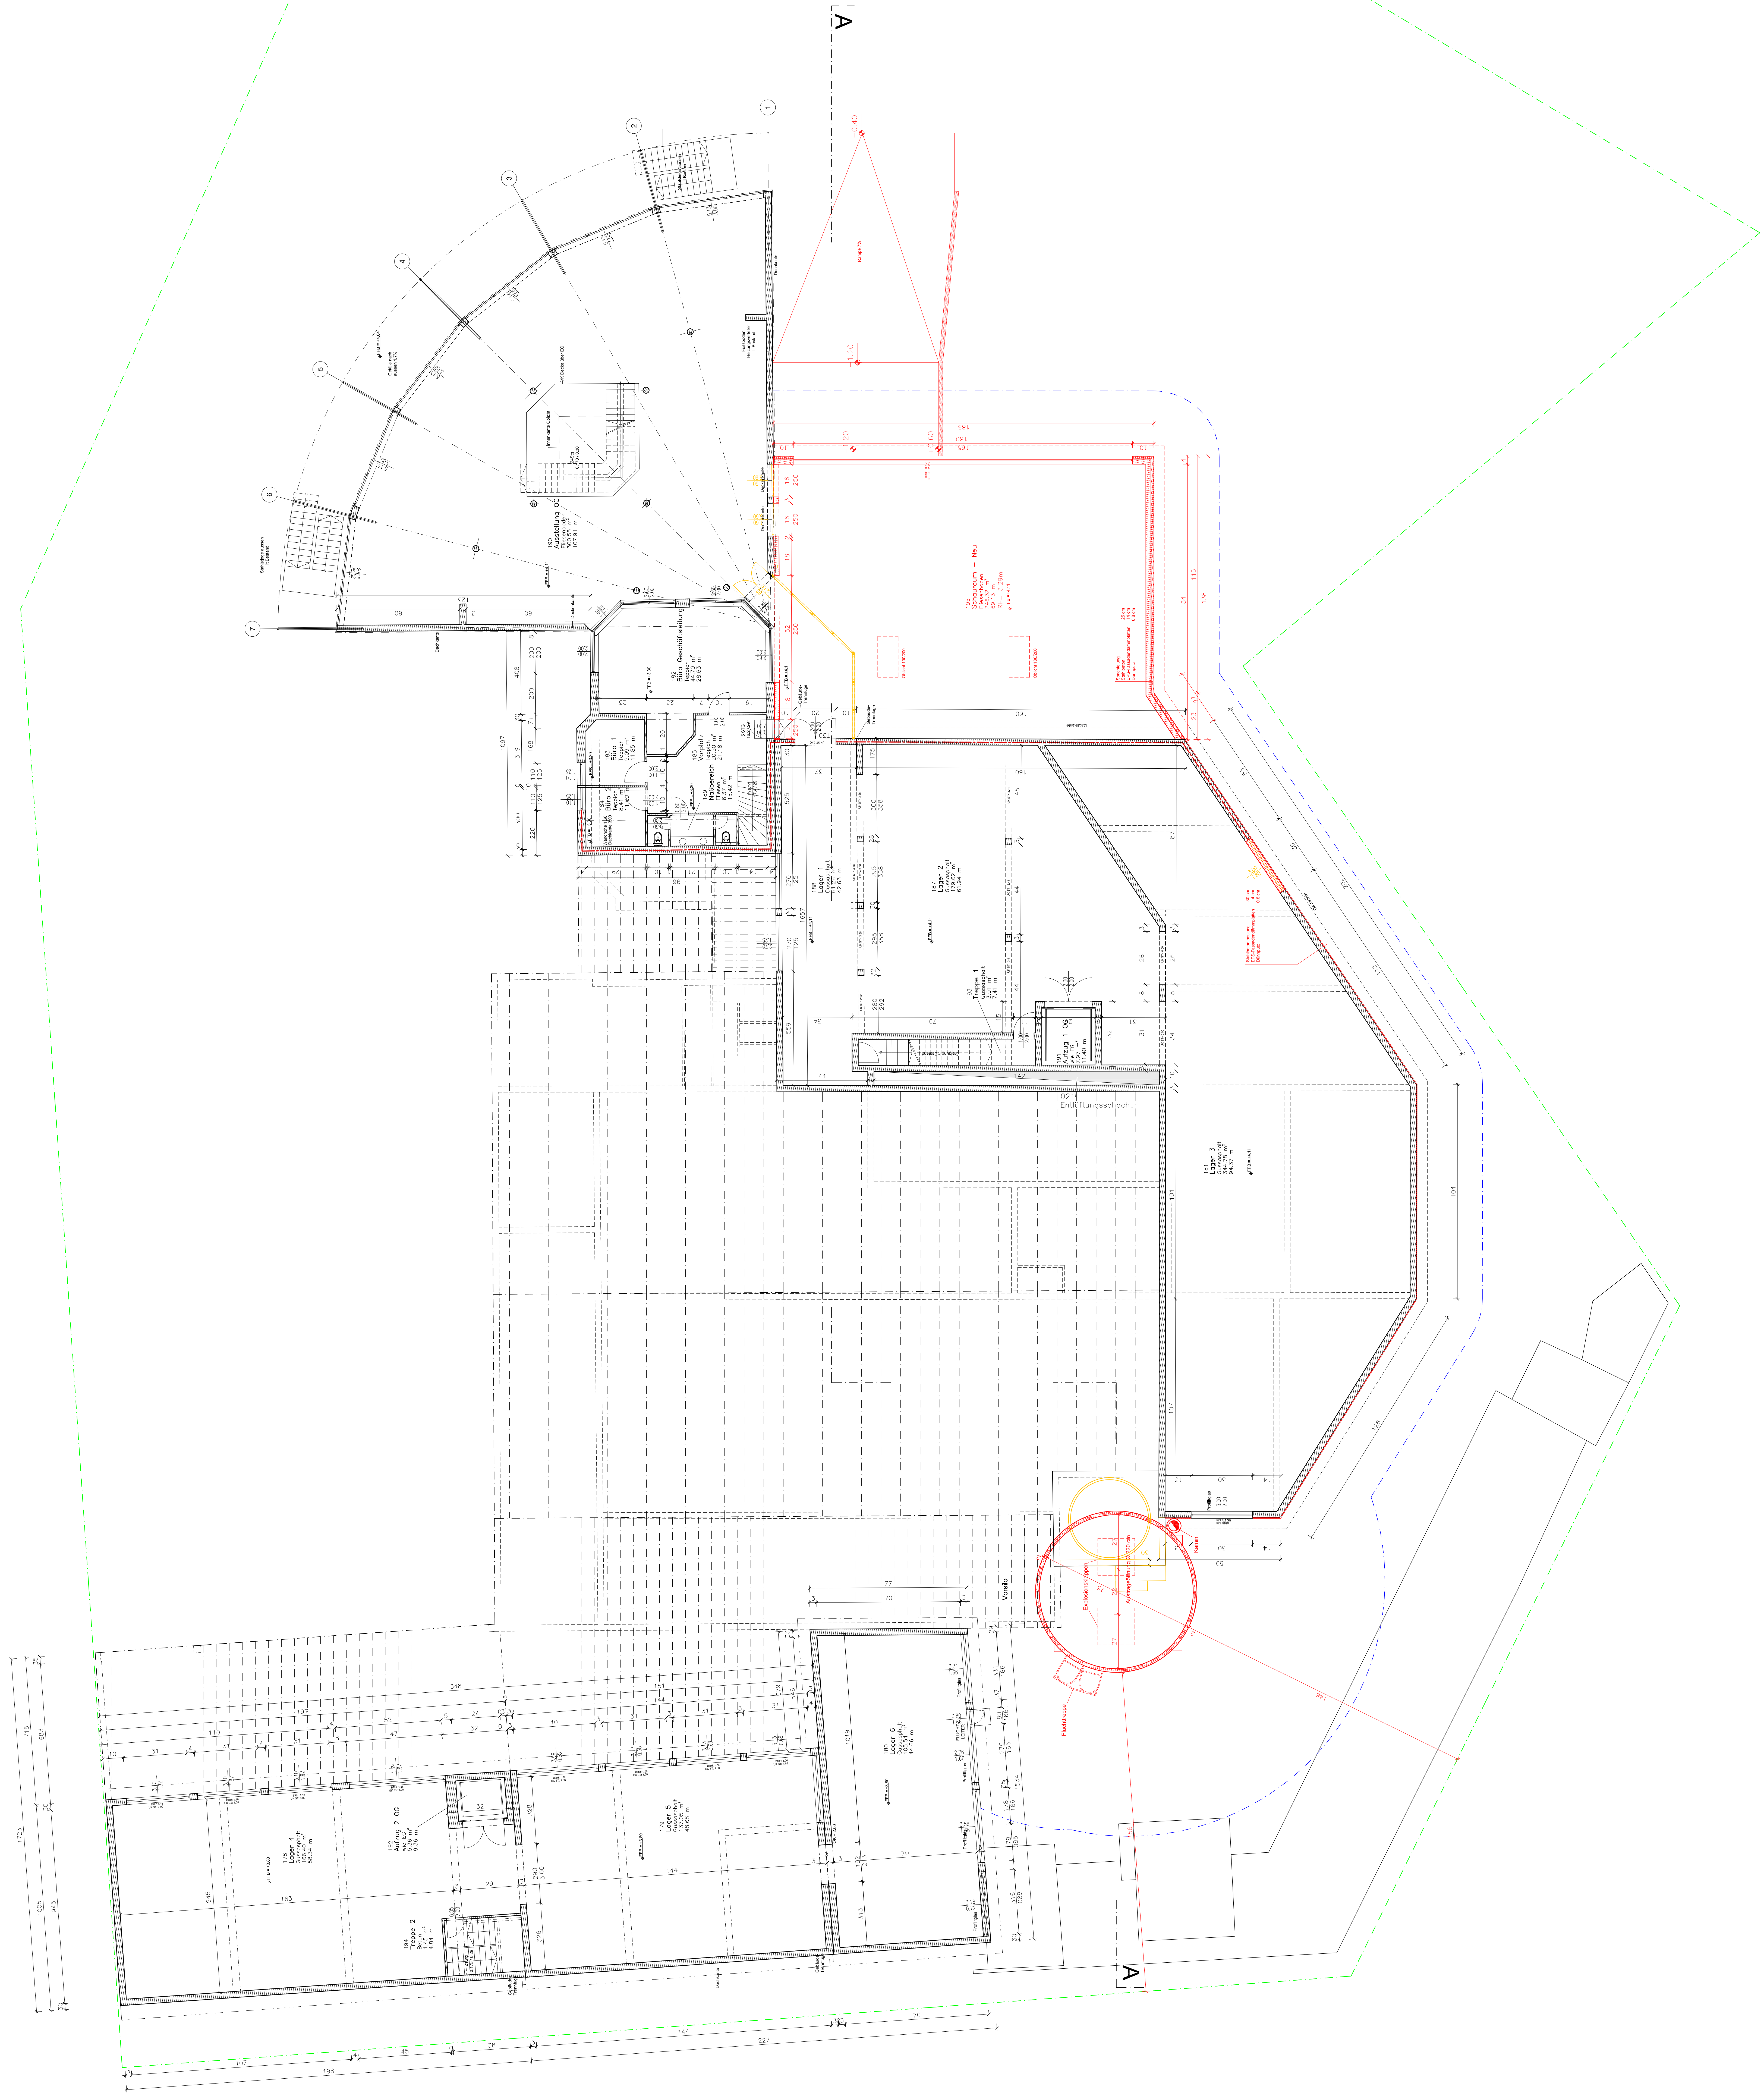

- GRUNDGRENZE
- GRENZSTAND
- GRUNDGESAMHEIT
- NEUBAU
- ABBRUCH
- BESTAND

# EINREICHUNG

DER BAUWERBER: DER PLANVERFASER:

SITZMÖBEL BÄR

± 0.00 = +535.95

GRUNDRISS  
OBERGESCHOSS

|                                                                                         |         |          |          |  |
|-----------------------------------------------------------------------------------------|---------|----------|----------|--|
| Walter Bär Sitzmöbelherzeugung Ges.m.b.H.<br>Flecht Au 16, 6134 Wimp                    |         |          |          |  |
| ERSTELLER                                                                               | PLANER  | DATUM    | MASSSTAB |  |
| HGE                                                                                     | 105/002 | 13.01/07 | 1 : 100  |  |
| WIRTH + WIRTH<br>ARCHITEKTEN - INGENIEURE                                               |         |          |          |  |
| CORREKTUR: J. KOSCHNICK<br>TEL: +43 5338 8070 FAX: 46<br>email: wirth.koschnik@wirth.at |         |          |          |  |